


Številka stavbe	2606-6988	Datum	29.10.2010
-----------------	-----------	-------	------------


Značilni prerezi stavbe

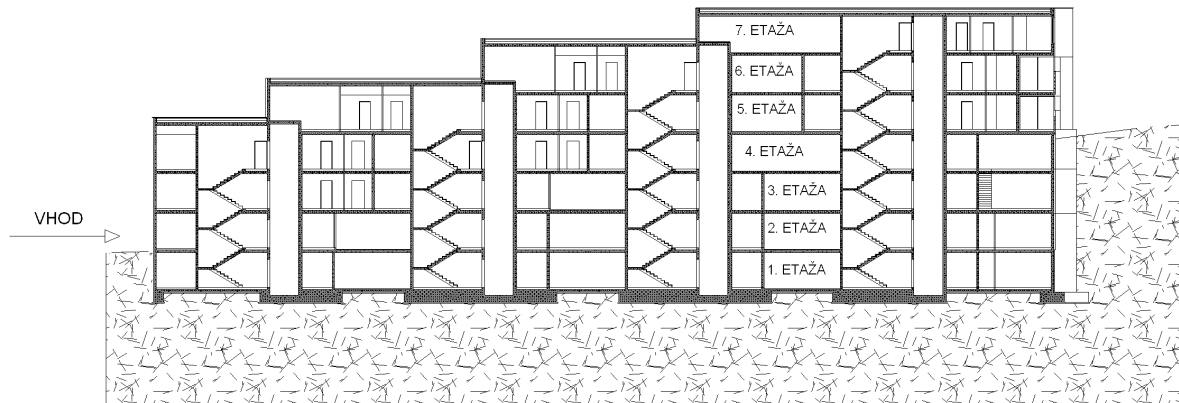


Tlorisi delov stavbe po etažah

Etaža 1


M 1:500

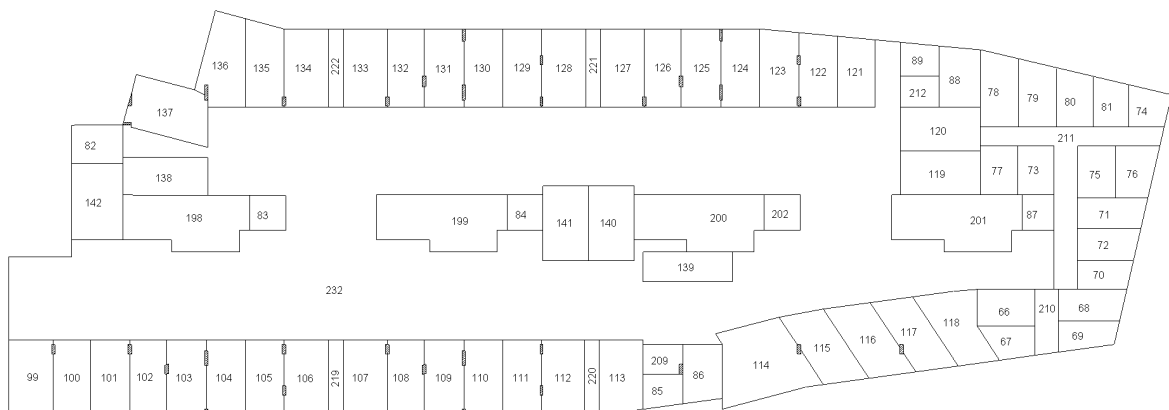

Številka stavbe	2606-6988	Datum	29.10.2010
-----------------	-----------	-------	------------

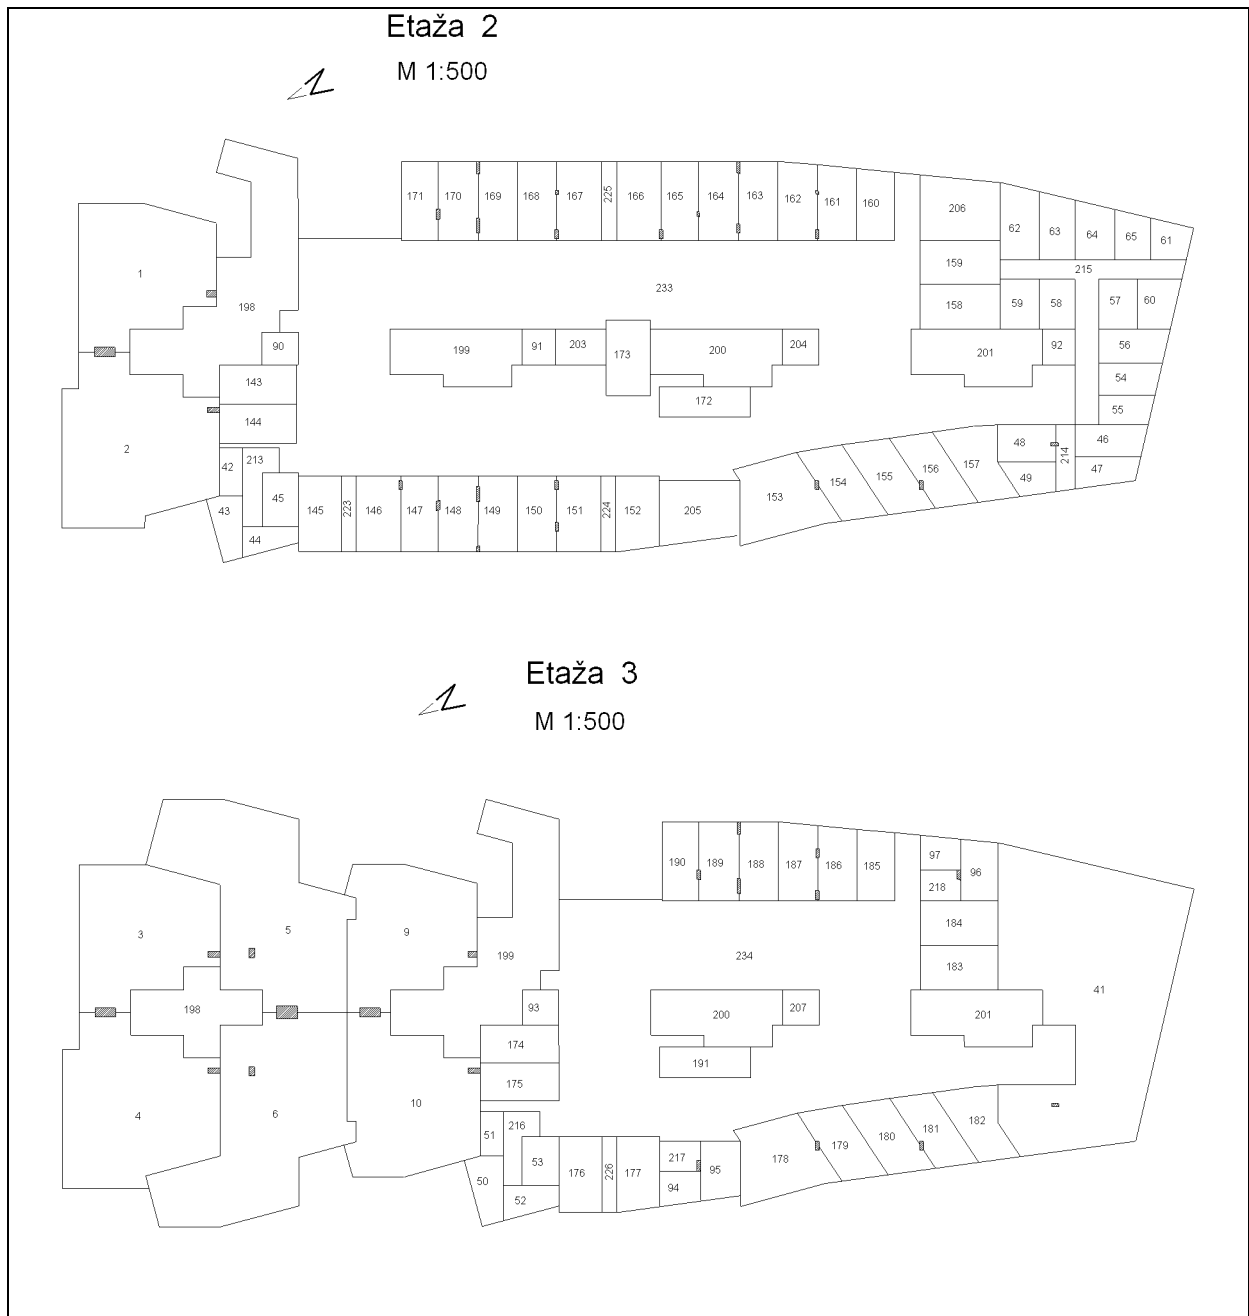

Številka stavbe	2606-6988	Datum	29.10.2010
-----------------	-----------	-------	------------

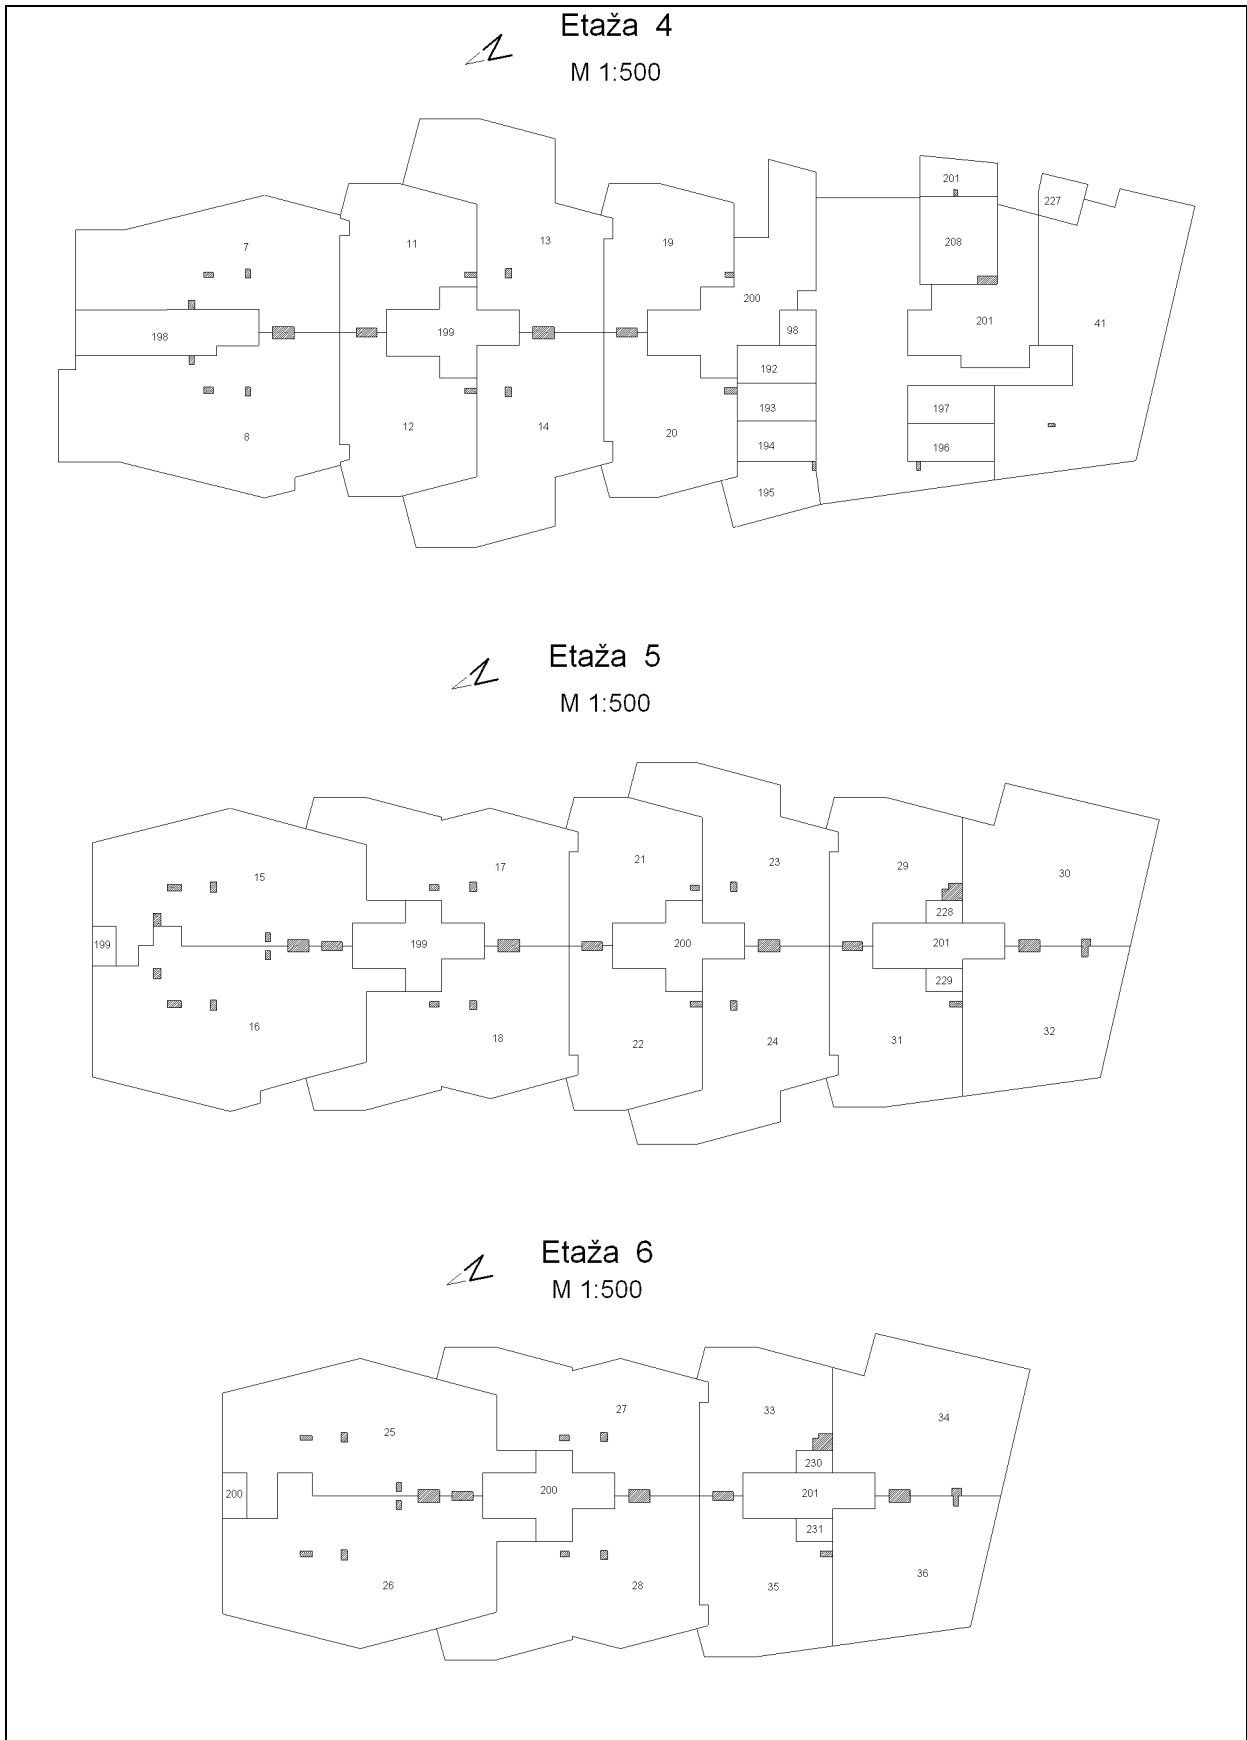

Številka stavbe	2606-6988	Datum	29.10.2010
-----------------	-----------	-------	------------

